




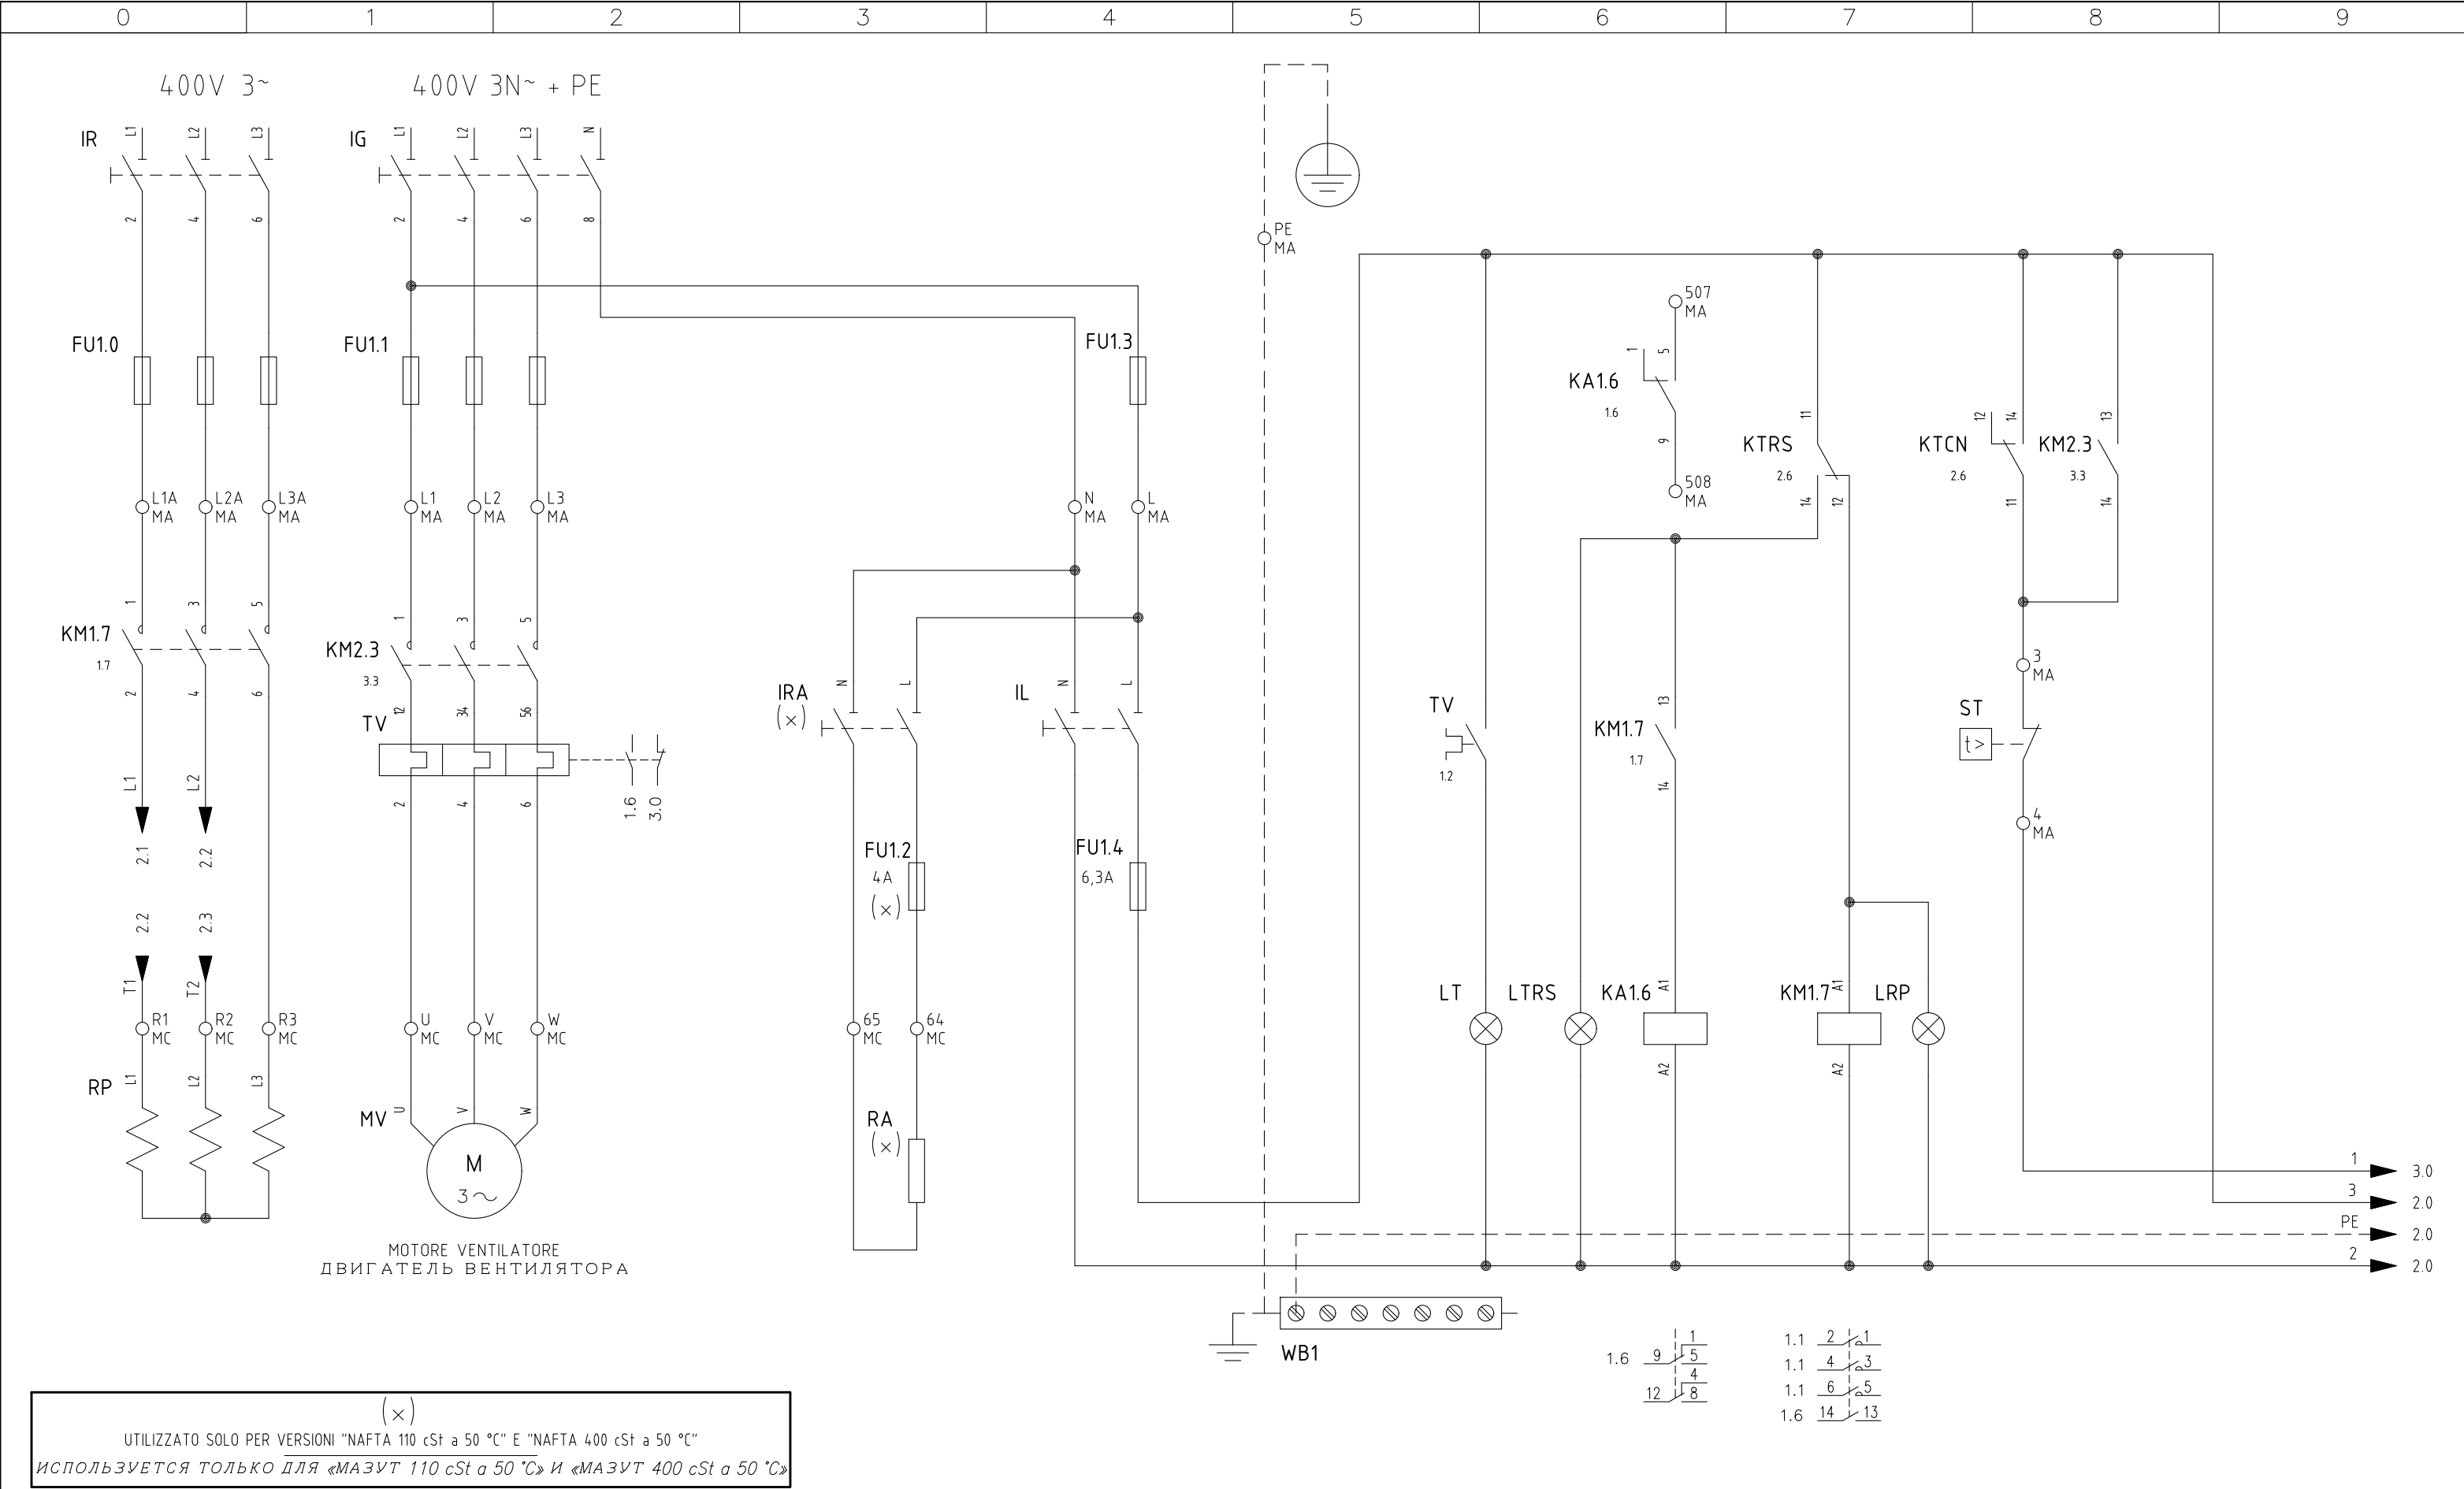

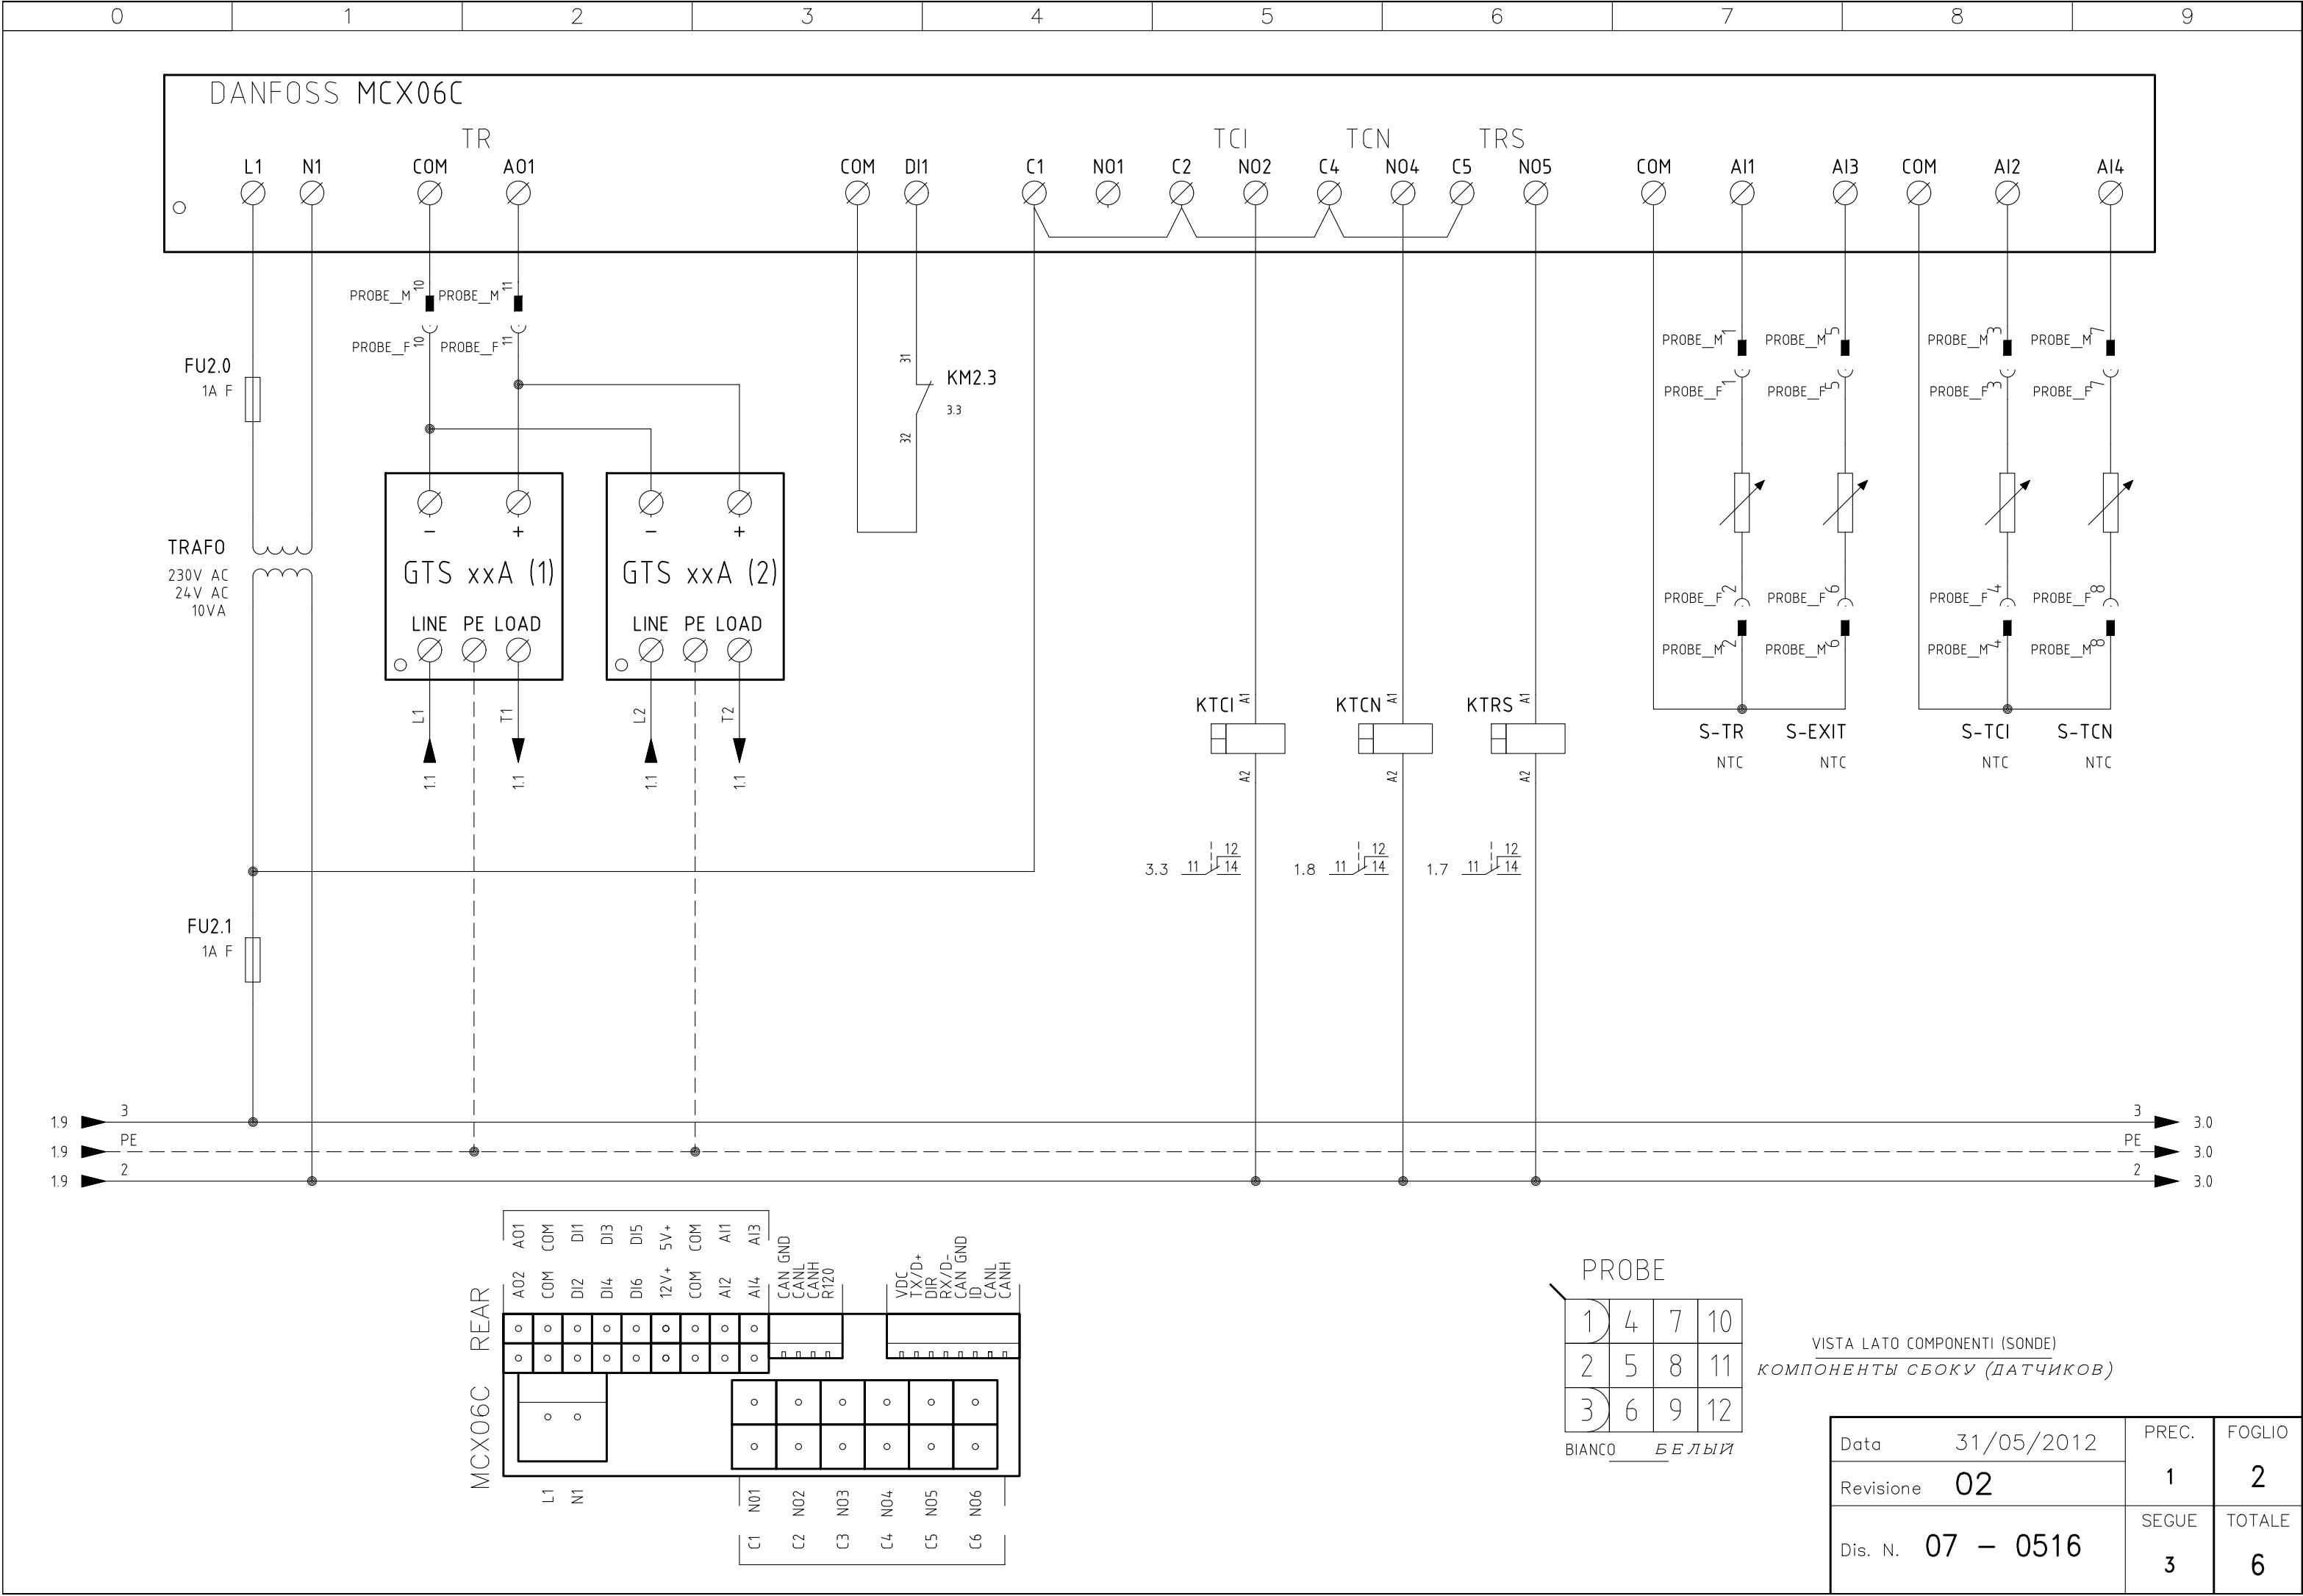

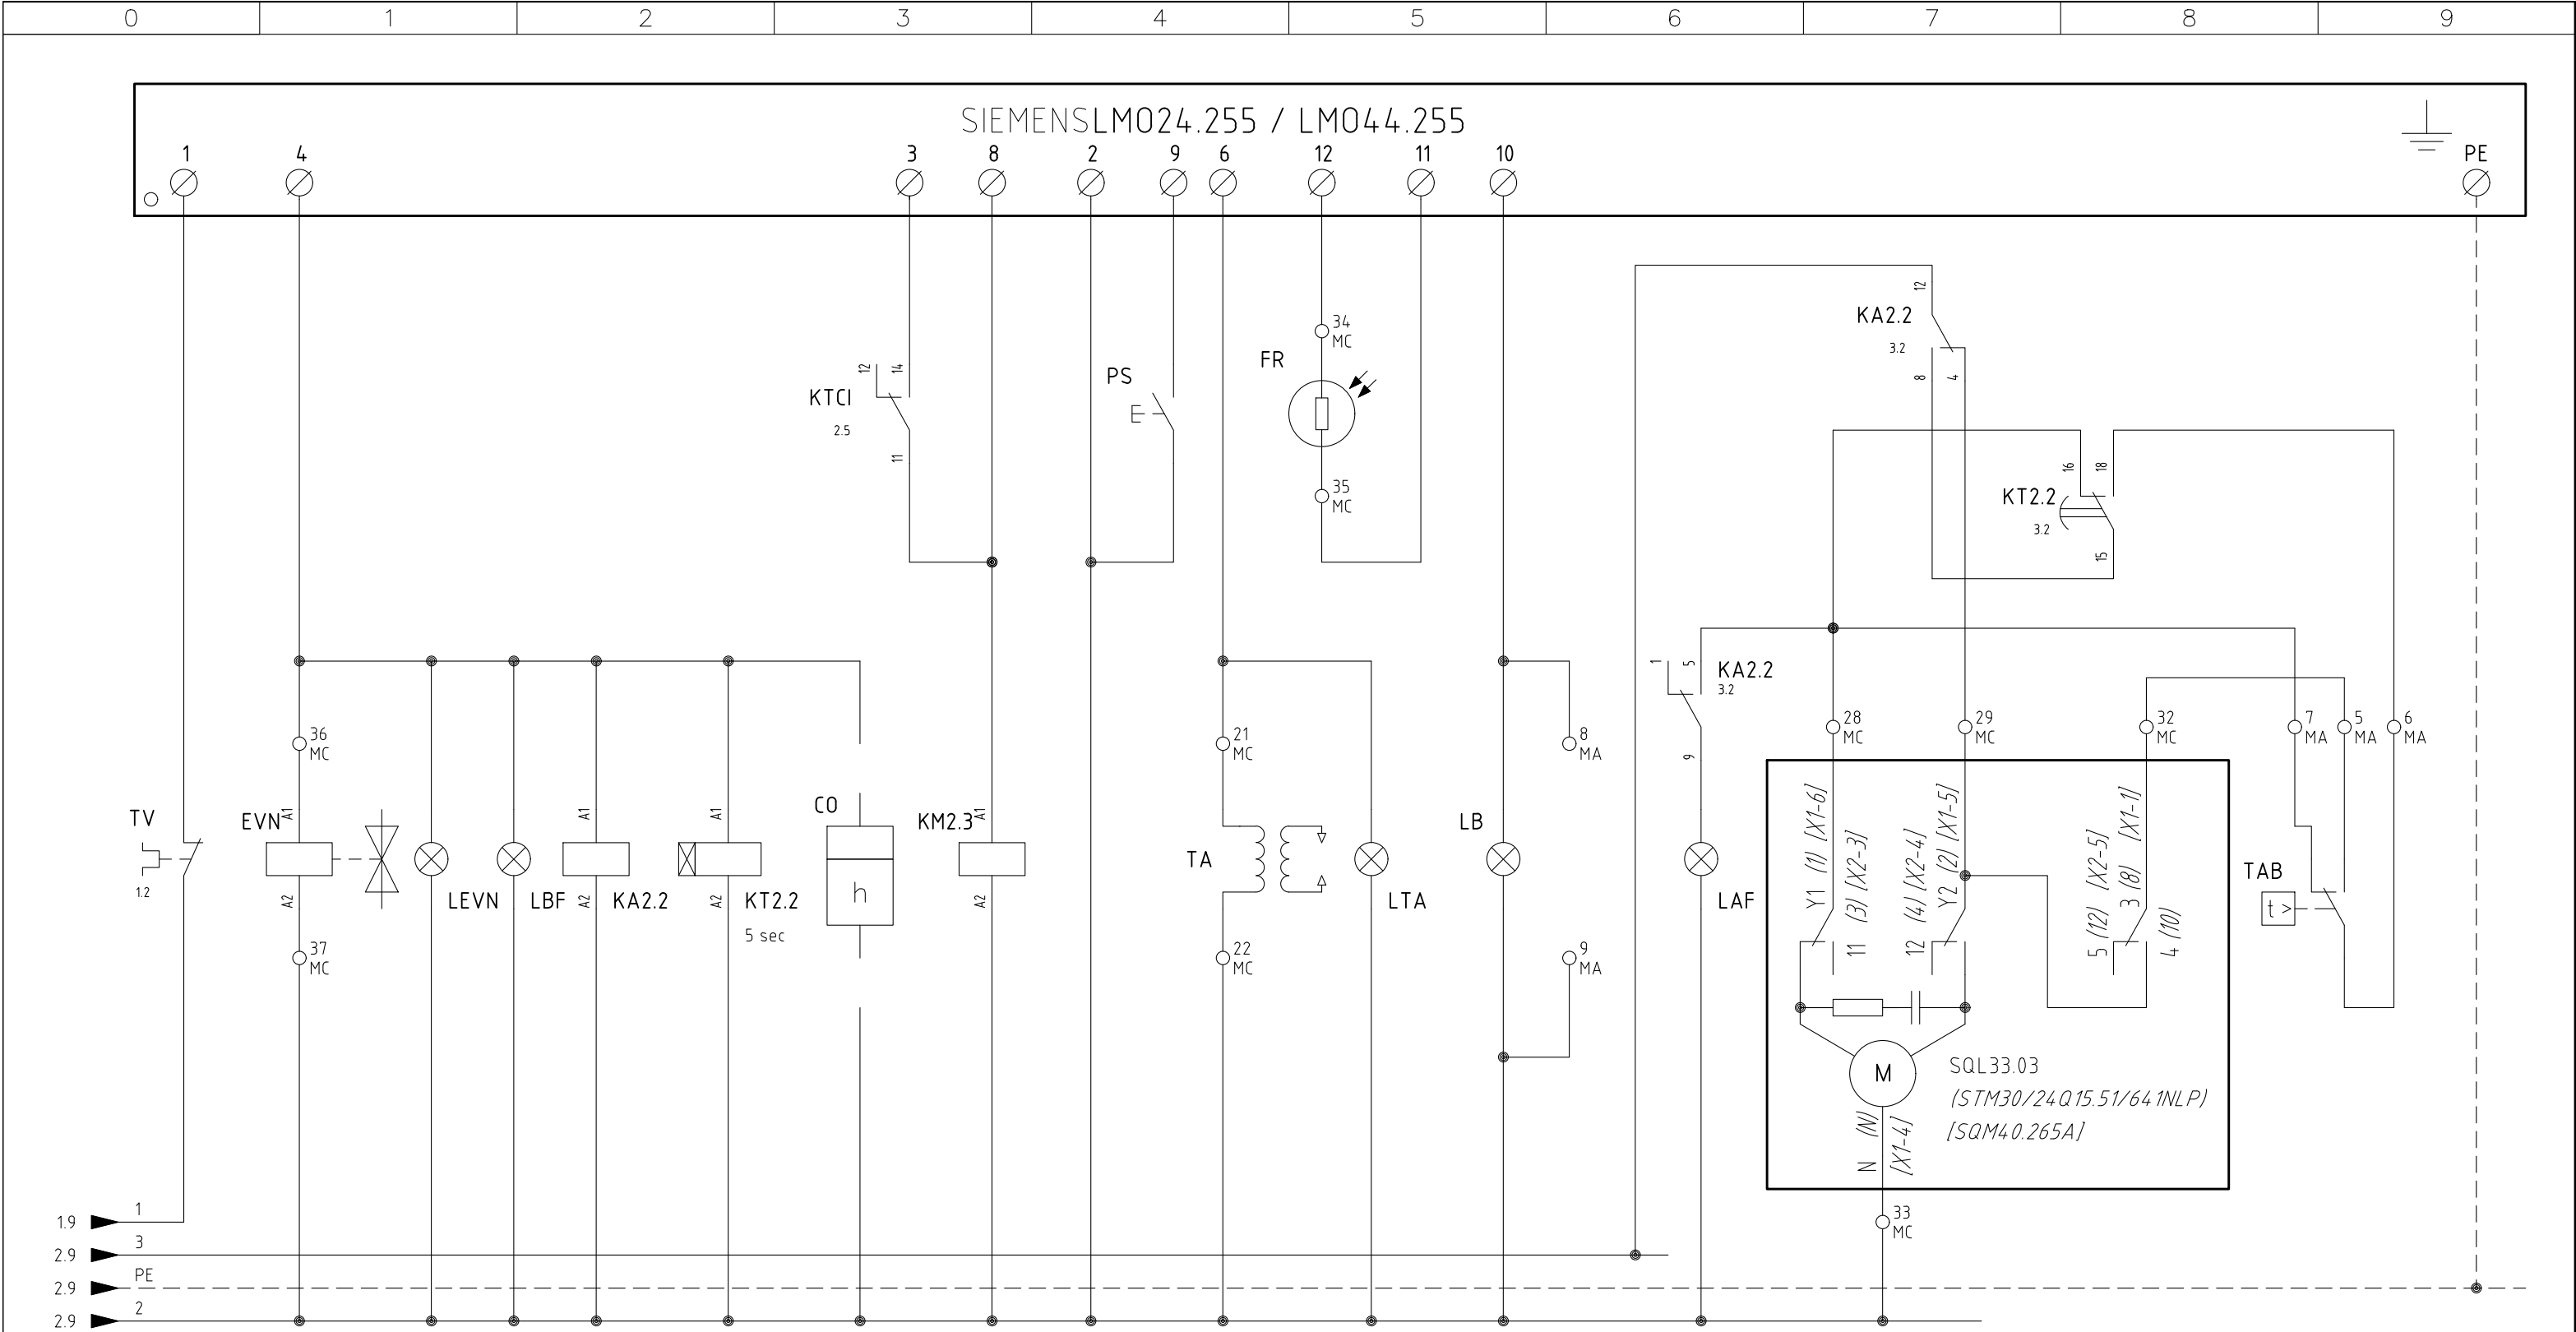

Data	31/05/2012	PREC.	FOGLIO
Revisione	02	2	3
Dis. N.	07 - 0516	SEGUE	TOTALE
		4	6

0	1	2	3	4	5	6	7	8	9
(x)	Sigla/Item	Foglio/Sheet	Funzione	Function					
	(STM30/24Q15.51/641NLP)	3	SERVOCOMANDO SERRANDA ARIA (ALTERNATIVO)	СЕРВОПРИВОД ВОЗДУШНОЙ ЗАСЛОНКИ (АЛЬТЕРНАТИВНЫЙ)					
	CO	3	CONTAORE (OPTIONAL)	СЧЕТЧИК ЧАСОВ (ОПЦИЯ)					
	EVN	3	ELETTROVALVOLA NAFTA	МАЗУТНЫЙ ЭЛЕКТРОКЛАПАН					
	FR	3	FOTORESISTENZA RILEVAZIONE FIAMMA	КОНТРОЛЬНЫЙ ФОТОРЕЗИСТОР ПЛАМЕНИ					
	FU1.0	1	FUSIBILI LINEA PRERISCALDATORE RP	ПЛАВКИЕ ПРЕДОХРАНИТЕЛИ ЛИНИИ ПОДОГРЕВАТЕЛЯ RP					
	FU1.1	1	FUSIBILI LINEA BRUCIATORE	ПЛАВКИЕ ПРЕДОХРАНИТЕЛИ ЛИНИИ ГОРЕЛКИ					
	FU1.2	1	FUSIBILE RESISTENZE AUSILIARIE	ПЛАВКИЕ ПРЕДОХРАНИТЕЛИ ВСПОМОГАТЕЛЬНЫХ СОПРОТИВЛЕНИЙ					
	FU1.3	1	FUSIBILE LINEA AUSILIARI	ПЛАВКИЙ ПРЕДОХРАНИТЕЛЬ ЛИНИИ ВСПОМОГАТЕЛЬНОГО ОБОРУДОВАНИЯ					
	FU1.4	1	FUSIBILE AUSILIARIO	ВСПОМОГАТЕЛЬНЫЙ ПЛАВКИЙ ПРЕДОХРАНИТЕЛЬ					
	FU1.8	1	FUSIBILE LINEA RESISTENZE AUSILIARIE	ПЛАВКИЙ ПРЕДОХРАНИТЕЛЬ ЛИНИИ ВСПОМОГАТЕЛЬНЫХ СОПРОТИВЛЕНИЙ					
	FU2.0	2	FUSIBILE AUSILIARIO	ВСПОМОГАТЕЛЬНЫЙ ПЛАВКИЙ ПРЕДОХРАНИТЕЛЬ					
	FU2.0	2	FUSIBILE AUSILIARIO	ВСПОМОГАТЕЛЬНЫЙ ПЛАВКИЙ ПРЕДОХРАНИТЕЛЬ					
	FU2.1	2	FUSIBILE AUSILIARIO	ВСПОМОГАТЕЛЬНЫЙ ПЛАВКИЙ ПРЕДОХРАНИТЕЛЬ					
	FU2.1	2	FUSIBILE AUSILIARIO	ВСПОМОГАТЕЛЬНЫЙ ПЛАВКИЙ ПРЕДОХРАНИТЕЛЬ					
	GTS xxA (1)	2	TIRISTORE	ТИРИСТОРНЫЕ					
	GTS xxA (1)	2	TIRISTORE	ТИРИСТОРНЫЕ					
	GTS xxA (2)	2	TIRISTORE	ТИРИСТОРНЫЕ					
	GTS xxA (2)	2	TIRISTORE	ТИРИСТОРНЫЕ					
	IG	1	INTERRUTTORE GENERALE	ОБЩИЙ ВЫКЛЮЧАТЕЛЬ					
	IL	1	INTERRUTTORE LINEA AUSILIARI	ВЫКЛЮЧАТЕЛЬ ЛИНИИ ВСПОМОГАТЕЛЬНОГО ОБОРУДОВАНИЯ					
	IR	1	INTERRUTTORE LINEA RESISTENZE PRERISCALDATORE	ВЫКЛЮЧАТЕЛЬ ЛИНИИ СОПРОТИВЛЕНИЙ ПОДОГРЕВАТЕЛЯ					
	IRA	1	INTERRUTTORE RESISTENZE AUSILIARIE	ВЫКЛЮЧАТЕЛЬ ВСПОМОГАТЕЛЬНЫХ СОПРОТИВЛЕНИЙ					
	KA1.6	1	RELE'' AUSILIARIO SEGNALAZIONE GUASTO CONTATTORE RESISTENZE	ВСПОМ. РЕЛЕ СИГН НЕИСПРАВНОСТИ КОНТАКТОРА РЕЗИСТОРОВ					
	KA2.2	3	RELE'' AUSILIARIO	ВСПОМОГАТЕЛЬНОЕ РЕЛЕ					
	KM1.7	1	CONTATTORE RESISTENZE PRERISCALDATORE [RP]	КОНТАКТОР СОПРОТИВЛЕНИЙ ПОДОГРЕВАТЕЛЯ [RP]					
	KM2.3	3	CONTATTORE MOTORE VENTILATORE	КОНТАКТОР ДВИГАТЕЛЯ ВЕНТИЛЯТОРА					
	KT2.2	3	RELE'' TEMPORIZZATORE	РЕЛЕ ТАЙМЕРА					
	KTCI	2	RELE'' AUSILIARIO	ВСПОМОГАТЕЛЬНОЕ РЕЛЕ					
	KTCI	2	RELE'' AUSILIARIO	ВСПОМОГАТЕЛЬНОЕ РЕЛЕ					
	KTCN	2	RELE'' AUSILIARIO	ВСПОМОГАТЕЛЬНОЕ РЕЛЕ					
	KTCN	2	RELE'' AUSILIARIO	ВСПОМОГАТЕЛЬНОЕ РЕЛЕ					
	KTRS	2	RELE'' AUSILIARIO	ВСПОМОГАТЕЛЬНОЕ РЕЛЕ					

	0	1	2	3	4	5	6	7	8	9
(x)	Sigla/Item	Foglio/Sheet	Funzione			Function				
	KTRS	2	RELE’’ AUSILIARIO			ВСПОМОГАТЕЛЬНОЕ РЕЛЕ				
	LAF	3	LAMPADA SEGNALAZIONE ALTA FIAMMA BRUCIATORE			СИГНАЛЬНАЯ ЛАМПОЧКА БОЛЬШОГО ПЛАМЕНИ ГОРЕЛКИ				
	LB	3	LAMPADA SEGNALAZIONE BLOCCO BRUCIATORE			СИГНАЛЬНАЯ ЛАМПОЧКА БЛОКИРОВКИ ГОРЕЛКИ				
	LBF	3	LAMPADA SEGNALAZIONE BASSA FIAMMA BRUCIATORE			СИГНАЛЬНАЯ ЛАМПОЧКА МАЛОГО ПЛАМЕНИ ГОРЕЛКИ				
	LEVN	3	LAMPADA SEGNALAZIONE APERTURA [EVN]			СИГНАЛЬНАЯ ЛАМПОЧКА ОТКРЫТИЯ [EVN]				
	LM024.255 / LM044.255	3	APPARECCHIATURA CONTROLLO FIAMMA			ЭЛЕКТРОННЫЙ БЛОК КОНТРОЛЯ ПЛАМЕНИ				
	LRP	1	LAMPADA SEGNALAZIONE FUNZIONAMENTO PRERISCALDATORE RP			СИГНАЛЬНАЯ ЛАМПОЧКА РАБОТЫ ПОДОГРЕВАТЕЛЯ RP				
	LT	1	LAMPADA SEGNALAZIONE BLOCCO TERMICO MOTORE VENTILATORE			СИГНАЛЬНАЯ ЛАМПОЧКА БЛОКИРОВКИ ТЕРМОРЕЛЕ ДВИГАТЕЛЯ ВЕНТИЛЯТОРА				
	LTA	3	LAMPADA SEGNALAZIONE TRASFORMATORE DI ACCENSIONE			СИГНАЛЬНАЯ ЛАМПОЧКА ЗАПАЛЬНОГО ТРАНСФОРМАТОРА				
	LTRS	1	LAMPADA SEGNALAZIONE BLOCCO TERMOSTATO DI SICUREZZA PRERISCALDATORE [RP]			СИГНАЛЬНАЯ ЛАМПОЧКА БЛОКИРОВКИ ПРЕДОХРАНИТЕЛЬНОГО ТЕРМОСТАТА ПОДОГРЕВАТЕЛЯ [RP]				
	MCX06C	2	REGOLATORE TEMPERATURE NAFTA			РЕГУЛЯТОР ТЕМПЕРАТУРЫ МАЗУТА				
	MCX06C	2	REGOLATORE TEMPERATURE NAFTA			РЕГУЛЯТОР ТЕМПЕРАТУРЫ МАЗУТА				
	MV	1	MOTORE VENTILATORE			ДВИГАТЕЛЬ ВЕНТИЛЯТОРА				
	PS	3	PULSANTE SBLOCCO FIAMMA			КНОПКА СБРОСА БЛОКИРОВКИ ПЛАМЕНИ				
	RA	1	RESISTENZE AUSILIARIE			ВСПОМОГАТЕЛЬНЫЕ СОПРОТИВЛЕНИЯ				
	RP	1	RESISTENZE PRERISCALDATORE NAFTA			СОПРОТИВЛЕНИЯ МАЗУТНОГО ПОДОГРЕВАТЕЛЯ				
	S–EXIT	2	SONDA TEMPERATURA USCITA BARILOTTO			ДАТЧИК ТЕМПЕРАТУРЫ НА ВЫХОДЕ ИЗ БАЧКА				
	S–EXIT	2	SONDA TEMPERATURA USCITA BARILOTTO			ДАТЧИК ТЕМПЕРАТУРЫ НА ВЫХОДЕ ИЗ БАЧКА				
	S–TCI	2	SONDA TEMPERATURA CONSENSO IMPIANTO			ДАТЧИК ТЕМПЕРАТУРЫ ГОТОВНОСТИ СИСТЕМЫ				
	S–TCI	2	SONDA TEMPERATURA CONSENSO IMPIANTO			ДАТЧИК ТЕМПЕРАТУРЫ ГОТОВНОСТИ СИСТЕМЫ				
	S–TCN	2	SONDA TEMPERATURA CONSENSO NAFTA			ДАТЧИК ТЕМПЕРАТУРЫ ГОТОВНОСТИ МАЗУТА				
	S–TCN	2	SONDA TEMPERATURA CONSENSO NAFTA			ДАТЧИК ТЕМПЕРАТУРЫ ГОТОВНОСТИ МАЗУТА				
	S–TR	2	SONDA TEMPERATURA RESISTENZE			ДАТЧИК ТЕМПЕРАТУРЫ ТЭНОВ				
	S–TR	2	SONDA TEMPERATURA RESISTENZE			ДАТЧИК ТЕМПЕРАТУРЫ ТЭНОВ				
	SQL33.03	3	SERVOCOMANDO SERRANDA ARIA			СЕРВОПРИВОД ВОЗДУШНОЙ ЗАСЛОНКИ				
	ST	1	SERIE TERMOSTATI/PRESSOSTATI			РЯД ТЕРМОСТАТОВ/РЕЛЕ ДАВЛЕНИЯ				
	TA	3	TRASFORMATORE DI ACCENSIONE			ЗАПАЛЬНЫЙ ТРАНСФОРМАТОР				
	TAB	3	TERMOSTATO/PRESSOSTATO ALTA–BASSA FIAMMA			ТЕРМОСТАТ/РЕЛЕ ДАВЛЕНИЯ БОЛЬШОГО/МАЛОГО ПЛАМЕНИ				
	TRAFO	2	TRASFORMATORE AUSILIARIO			ВСПОМОГАТЕЛЬНЫЙ ТРАНСФОРМАТОР				
	TRAFO	2	TRASFORMATORE AUSILIARIO			ВСПОМОГАТЕЛЬНЫЙ ТРАНСФОРМАТОР				
	TV	1	TERMICO MOTORE VENTILATORE			ТЕРМОРЕЛЕ ДВИГАТЕЛЯ ВЕНТИЛЯТОРА				
	WB1	1	BARRA DI TERRA			СТЕРЖЕНЬ ЗАЗЕМЛЕНИЯ				
	[SQM40.265A]	3	SERVOCOMANDO SERRANDA ARIA (ALTERNATIVO)			СЕРВОПРИВОД ВОЗДУШНОЙ ЗАСЛОНКИ (АЛЬТЕРНАТИВНЫЙ)				

(x)

UTILIZZATO SOLO PER VERSIONI "NAFTA 110 cSt a 50 °C" E "NAFTA 400 cSt a 50 °C"
ИСПОЛЬЗУЕТСЯ ТОЛЬКО ДЛЯ «МАЗУТ 110 cSt a 50 °C» И «МАЗУТ 400 cSt a 50 °C»

Data	31/05/2012	PREC.	FOGLIO
Revisione	02	5	6
Dis. N.	07 – 0516	SEGUE /	TOTALE 6